


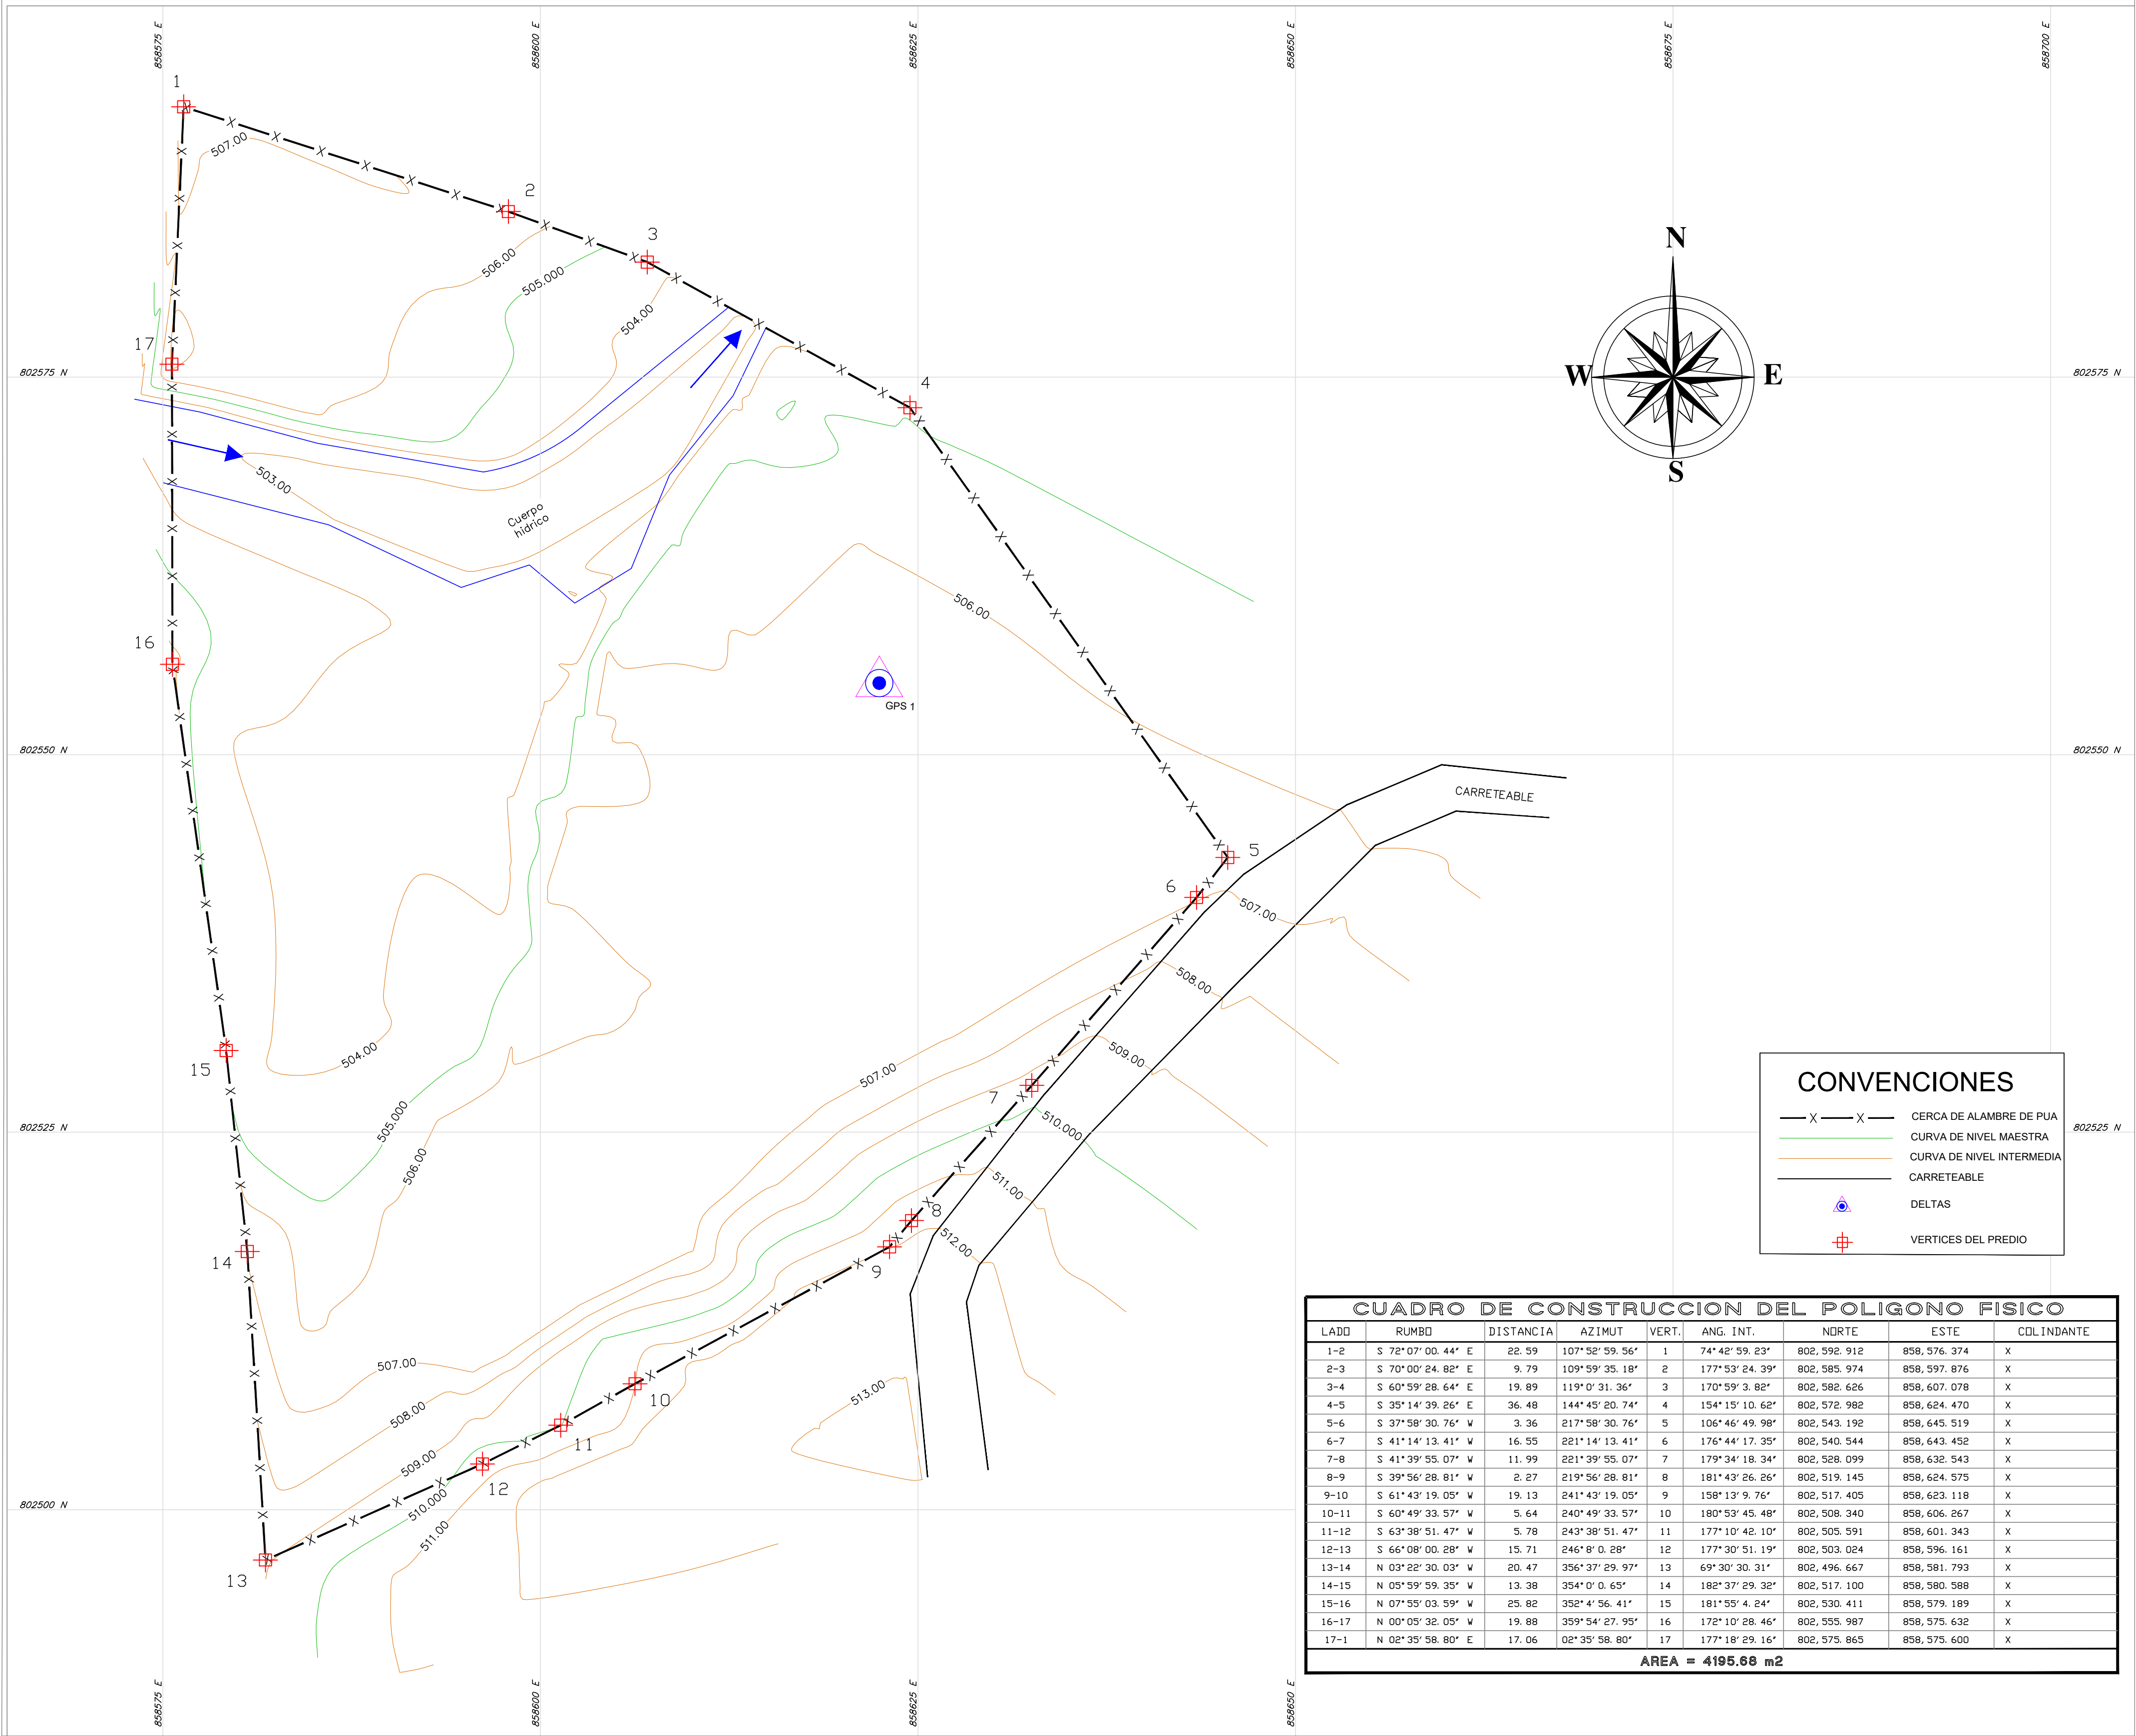

CONVENCIONES

X

X

CERCA DE ALAMBRE DE PUA

CURVA DE NIVEL MAESTRA

CURVA DE NIVEL INTERMEDIA

CARRETEABLE

DELTA

VERTICES DEL PREDIO

CUADRO DE CONSTRUCCION DEL POLIGONO FISICO								
LADO	RUMBO	DISTANCIA	AZIMUT	VERT.	ANG. INT.	NORTE	ESTE	COLINDANTE
1-2	S 72° 07' 00.44" E	22.59	107° 52' 59.56"	1	74° 42' 59.23"	802,592.912	858,576.374	X
2-3	S 70° 00' 24.82" E	9.79	109° 59' 35.18"	2	177° 53' 24.39"	802,585.974	858,597.876	X
3-4	S 60° 59' 28.64" E	19.89	119° 0' 31.36"	3	170° 59' 3.82"	802,582.626	858,607.078	X
4-5	S 35° 14' 39.26" E	36.48	144° 45' 20.74"	4	154° 15' 10.62"	802,572.982	858,624.470	X
5-6	S 37° 58' 30.76" W	3.36	217° 58' 30.76"	5	106° 46' 49.98"	802,543.192	858,645.519	X
6-7	S 41° 14' 13.41" W	16.55	221° 14' 13.41"	6	176° 44' 17.35"	802,540.544	858,643.452	X
7-8	S 41° 39' 55.07" W	11.99	221° 39' 55.07"	7	179° 34' 18.34"	802,528.099	858,632.543	X
8-9	S 39° 56' 28.81" W	2.27	219° 56' 28.81"	8	181° 43' 26.26"	802,519.145	858,624.575	X
9-10	S 61° 43' 19.05" W	19.13	241° 43' 19.05"	9	158° 13' 9.76"	802,517.405	858,623.118	X
10-11	S 60° 49' 33.57" W	5.64	240° 49' 33.57"	10	180° 53' 45.48"	802,508.340	858,606.267	X
11-12	S 63° 38' 51.47" W	5.78	243° 38' 51.47"	11	177° 10' 42.10"	802,505.591	858,601.343	X
12-13	S 66° 08' 00.28" W	15.71	246° 8' 0.28"	12	177° 30' 51.19"	802,503.024	858,596.161	X
13-14	N 03° 22' 30.03" W	20.47	356° 37' 29.97"	13	69° 30' 30.31"	802,496.667	858,581.793	X
14-15	N 05° 59' 59.35" W	13.38	354° 0' 0.65"	14	182° 37' 29.32"	802,517.100	858,580.588	X
15-16	N 07° 55' 03.59" W	25.82	352° 4' 56.41"	15	181° 55' 4.24"	802,530.411	858,579.189	X
16-17	N 00° 05' 32.05" W	19.88	359° 54' 27.95"	16	172° 10' 28.46"	802,555.987	858,575.632	X
17-1	N 02° 35' 58.80" E	17.06	02° 35' 58.80"	17	177° 18' 29.16"	802,575.865	858,575.600	X

AREA = 4195.68 m2

BM

TOPOGRAFIA

DE COLOMBIA

PROPIETARIO DEL PREDIO

CESAR JOAQUIN VELASQUEZ TIQUE

AREA LEVANTADA:

Area del lote : 4195.68 m²

LEVANTO Y DIBUJO:

JUAN CAMILO BARREIRO MARTINEZ
L.P. 01-16291 C.P.N.T.

INFORMACIÓN DE REFERENCIA

DATUM MAGNA-SIRGAS
PROYECCIÓN
LATITUD
LONGITUD
FALSO NORTE
FALSO ESTE

ORIGEN BOGOTÁ / CENTRAL
4° 35' 46.3215
74° 04' 39.0285
1'000.000
1'000.000

CONTIENE:

PLANO TOPOGRAFICO

DATOS Y UBICACIÓN DEL PREDIO:

MUNICIPIO DE PALERMO
LOTEO VILLA JUNCAL

OCEANO ATLANTICO
COLOMBIA
ECUADOR
PERU
BRASIL
VENEZUELA
GUAYANA FRANCESA
GUYANA
SURINAM
GUAYANA FRANCESA
COLOMBIA
ECUADOR
PERU
BRASIL
VENEZUELA
GUAYANA FRANCESA
GUYANA
SURINAM

DEPARTAMENTO DEL HUILA
MUNICIPIO DE PALERMO

PLANO No. 1/1

ESCALA: 1: 250 MP

VERTICE DE GPS
N: 802554.743
E: 858622.440
Z: 506.592

FECHA DEL LEVANTAMIENTO:
DICIEMBRE/2023

OBSERVACIONES:

ARCHIVO : PROYECTO VILLA JUNCAL/dwg